DILIGENCIA
DILIGENCIA PARA HACER CONSTAR QUE EL DOCUMENTO INDICADO HA SIDO APROBADO **INICIALMENTE** EN LA JUNTA DE GOBIERNO LOCAL CELEBRADA EN LA SESIÓN DEL DÍA:
31 de enero de 2023
41309IDOC2947DA7117C59C64295
Sede Electrónica: https://carpeta.larinconada.es/GDCarpetaCi
Código seguro del documento:

C. PLANOS

Nº	Contenido	Escala	Formato
01	Situación	1:20.000	A2
02	Ámbito de la UE/UR-7	1:1.500	A2
03	Estructura de la propiedad según PERI	1:1.500	A2
04	Estructura de la Propiedad Registro de la Propiedad.	1:1.500	A2
05	Superposición Fincas Registrales aportadas y parcelas Resultantes.	1:1.500	A2
06	Parcelas Resultantes	1:1.500	A2

HASH DEL CERTIFICADO: A99DB01D1B980D2469B285F91D0B6BE5457CFAD1
FECHA DE FIRMA: 07/02/2023
PUESTO DE TRABAJO: Secretario
NOMBRE: Moisés Roncero Vilarrubí
Firmado Digitalmente - Ayuntamiento de La Rinconada (Sevilla) - http://carpeta.larinconada.es/GDCarpetaCiudadano - Código Seguro de Verificación: 41309IDOC2947DA7117C59C64295

DOCUMENTO FIRMADO DIGITALMENTE Comprobación de autenticidad en la Sede Electrónica www.larinconada.es

DILIGENCIA

DILIGENCIA PARA HACER CONSTAR QUE EL DOCUMENTO INDICADO HA SIDO APROBADO **INICIALMENTE** EN LA JUNTA DE GOBIERNO LOCAL CELEBRADA EN LA SESIÓN DEL DÍA:

31 de enero de 2023

41309IDOC2947DA7117C59C64295

Sede Electrónica: https://carpeta.larinconada.es/GDCarpetaCiudadano/

Código seguro del documento:

LA RINCONADA

SAN JOSE DE LA RINCONADA

TERMINO MUNICIPAL DE LA RINCONADA

carretera A-8008

EL GORDILLO RESIDENCIAL

carretera A-8008

TERMINO MUNICIPAL DE SEVILLA

La Cartuja

HASH DEL CERTIFICADO:
A99DB01D1B980D2469B285F91D0B66BE5457CFAD1

FECHA DE FIRMA:
07/02/2023

PUESTO DE TRABAJO:
Secretario

NOMBRE:
Moisés Roncero Vilarrubi

Firmado Digitalmente - Ayuntamiento de La Rinconada (Sevilla) - http://carpeta.larinconada.es/GDCarpetaCiudadano - Código Seguro de Verificación: 41309IDOC2947DA7117C59C64295

Documento para APROBACIÓN INICIAL

PROYECTO DE REPARCELACIÓN

UE/UR-7 "EL GORDIILLO". P.G.O.U. LA RINCONADA

DELIMITACIÓN DE LA UDAD. DE EJECUCIÓN / UDAD. REPARCELABLE

arquitecto	propiedad	
Gonzalo Pérez Sigüenza	Junta Compensación UE/UR-7 "El Gordillo"	E1:20.000
		oct. 2019

01

DOCUMENTO FIRMADO DIGITALMENTE
Comprobación de autenticidad en la Sede Electrónica
www.larinconada.es

DILIGENCIA

DILIGENCIA PARA HACER CONSTAR QUE EL DOCUMENTO INDICADO HA SIDO APROBADO **INICIALMENTE** EN LA JUNTA DE GOBIERNO LOCAL CELEBRADA EN LA SESIÓN DEL DÍA:

31 de enero de 2023

41309IDOC2947DA7117C59C64295

Sede Electrónica: https://carpeta.larinconada.es/GDCarpetaCiudadano/

Código seguro del documento:

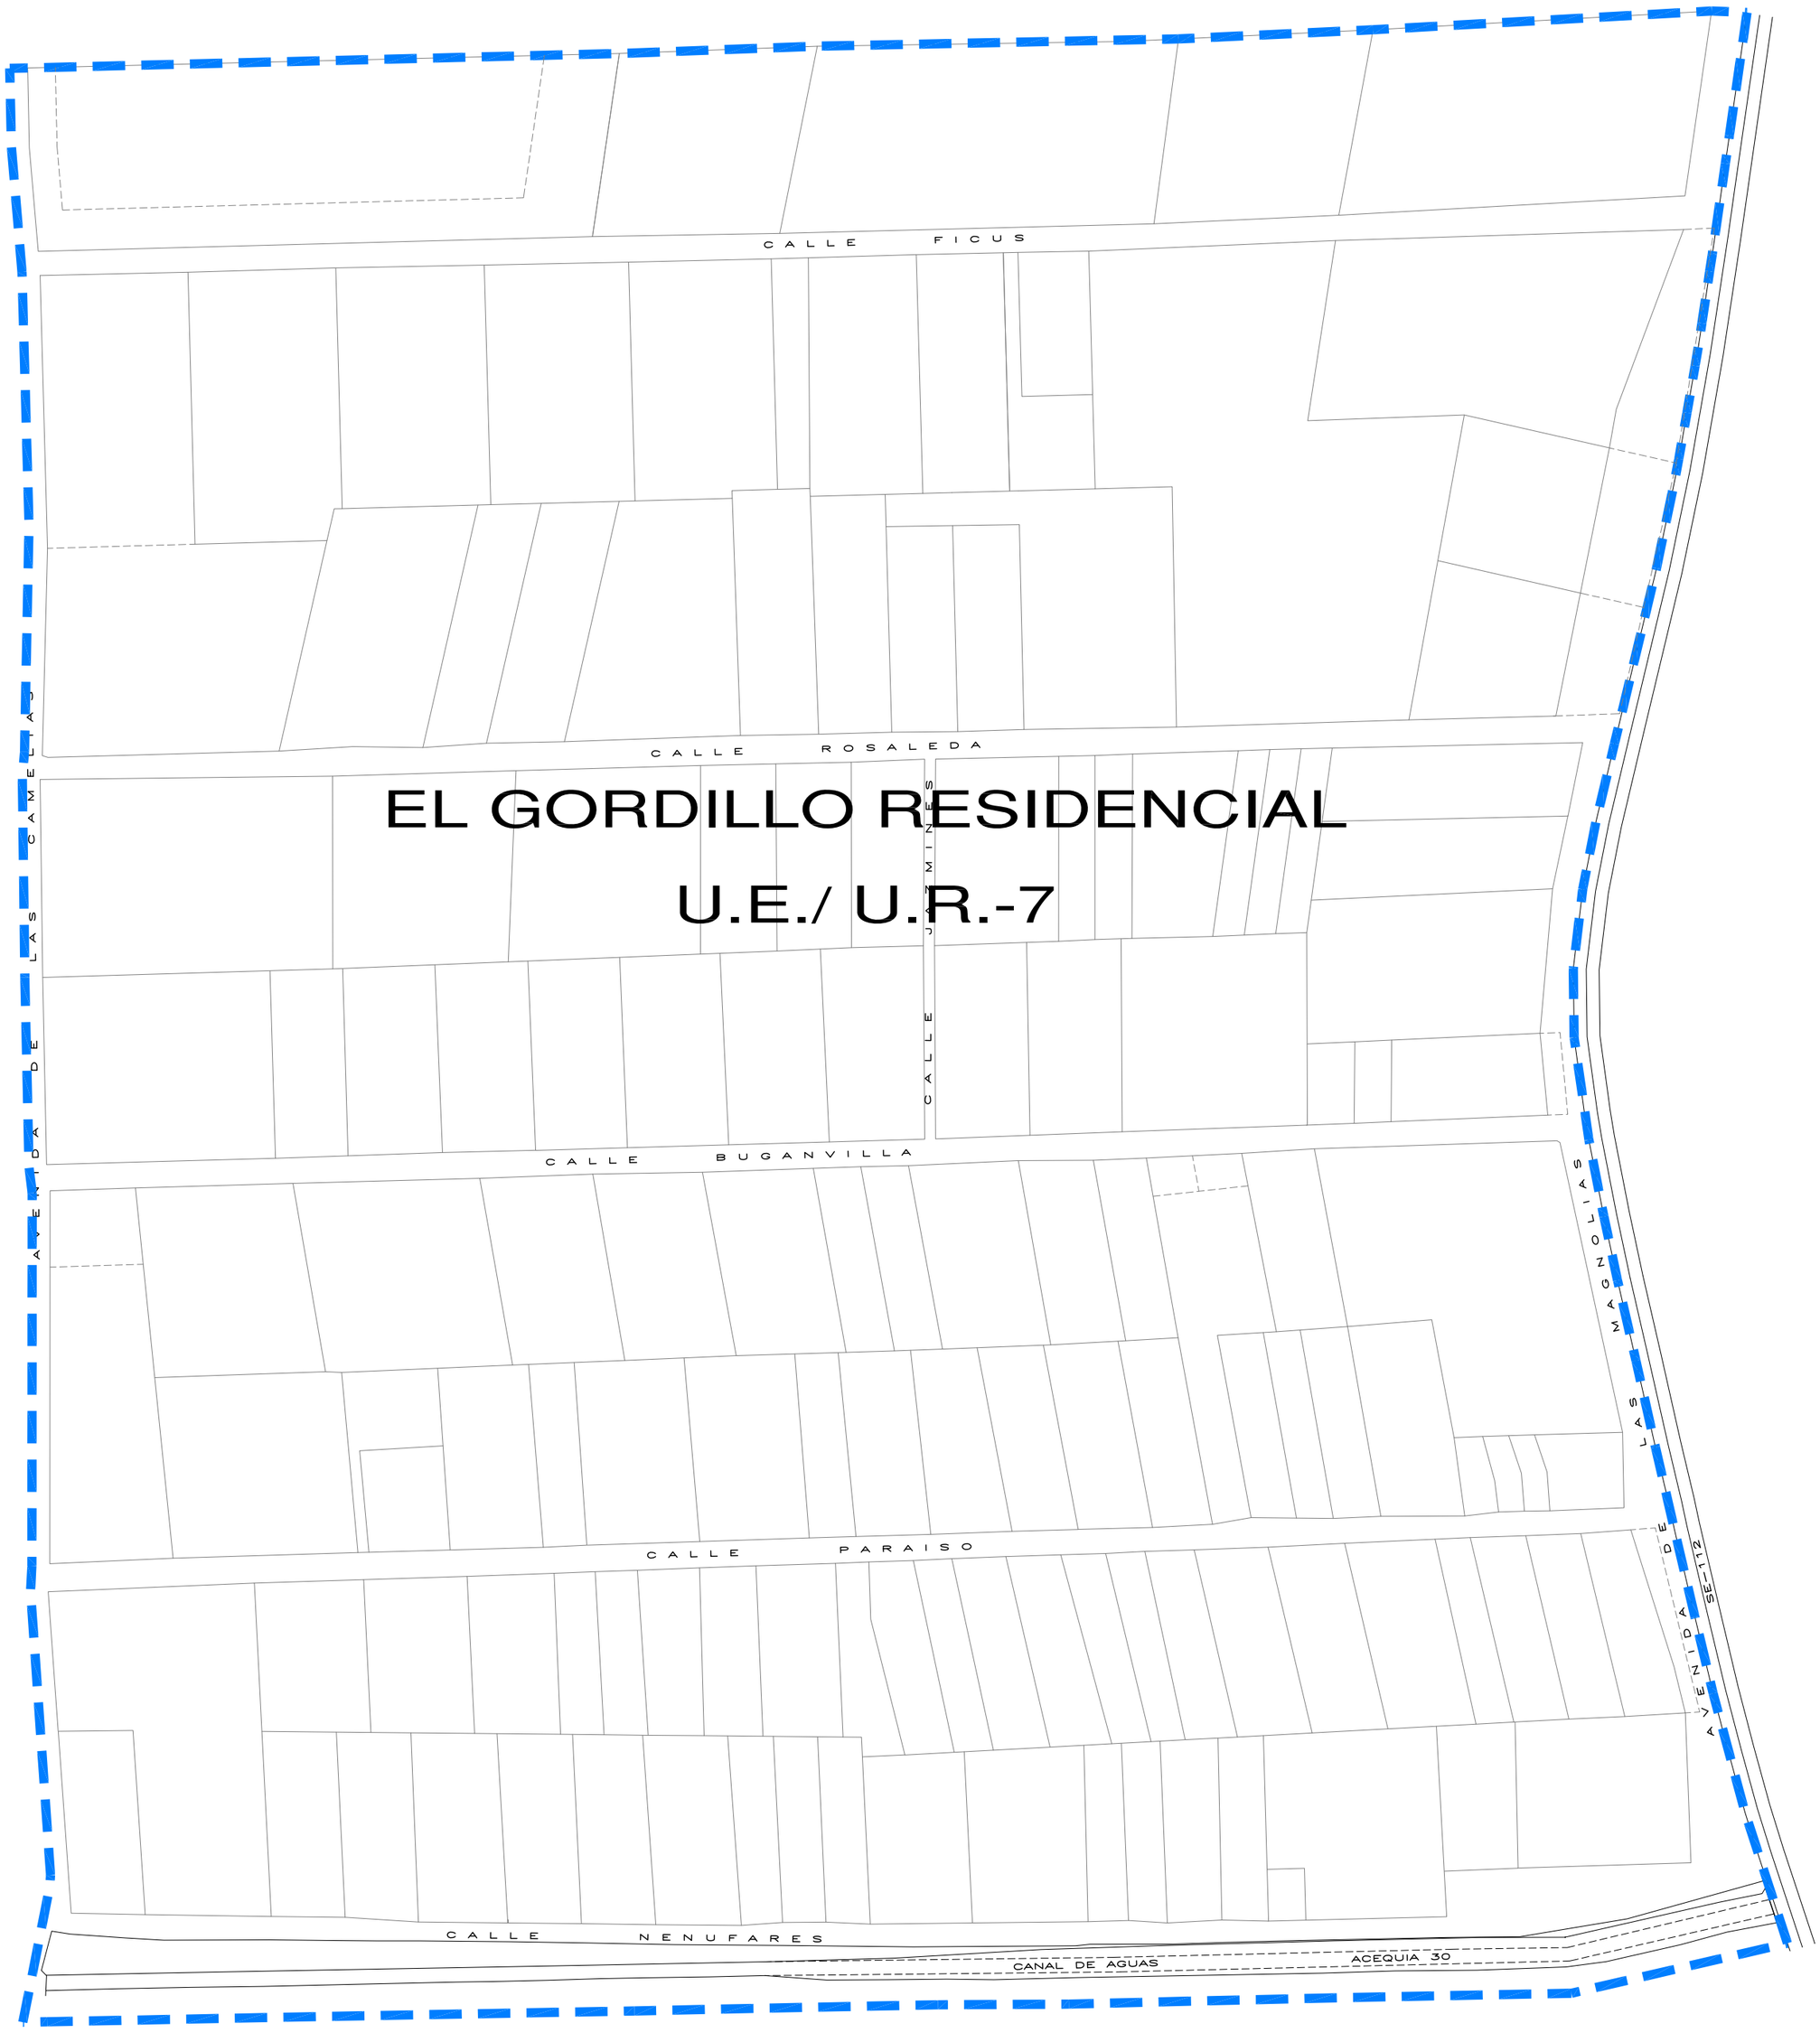

DELIMITACIÓN UNIDAD DE EJECUCIÓN U.E./U.R-7
SUPERIFICIE 235.149 m2

Documento para APROBACIÓN INICIAL

PROYECTO DE REPARCELACIÓN
UE/UR-7 "EL GORDIILLO". P.G.O.U. LA RINCONADA

DELIMITACIÓN DE LA UDAD. DE EJECUCIÓN / UDAD. REPARCELABLE

arquitecto	propiedad	E 1:1.500
Gonzalo Pérez Sigüenza	Junta Compensación UE/UR-7 "El Gordillo"	julio 2019

02

DOCUMENTO FIRMADO DIGITALMENTE Comprobación de autenticidad en la Sede Electrónica www.larinconada.es

HASH DEL CERTIFICADO: A99DB01D1B980D2469B285F91D0B6BE5457CFAD1
FECHA DE FIRMA: 07/02/2023
PUESTO DE TRABAJO: Secretario
NOMBRE: Moisés Roncero Vilarrubí
Firmado Digitalmente - Ayuntamiento de La Rinconada (Sevilla) - http://carpeta.larinconada.es/GDCarpetaCiudadano - Código Seguro de Verificación: 41309IDOC2947DA7117C59C64295

DILIGENCIA

DILIGENCIA PARA HACER CONSTAR QUE EL DOCUMENTO INDICADO HA SIDO APROBADO **INICIALMENTE** EN LA JUNTA DE GOBIERNO LOCAL CELEBRADA EN LA SESIÓN DEL DÍA:

31 de enero de 2023

41309IDOC2947DA7117C59C64295

Sede Electrónica: https://carpeta.larinconada.es/GDCarpetaCiudadano/
Código seguro del documento:

CP 003 NUMERACIÓN DE PARCELA SEGÚN CCPP

DELIMITACIÓN PARCELAS P.E.R.I.

Documento para APROBACIÓN INICIAL

PROYECTO DE REPARCELACIÓN
UE/UR-7 "EL GORDIILLO". P.G.O.U. LA RINCONADA

PARCELARIO APORTADO EN EL P.E.R.I.

arquitecto	propiedad	E 1:1.500	03
Gonzalo Pérez Sigüenza	Junta Compensación UE/UR-7 "El Gordillo"	oct. 2019	

DOCUMENTO FIRMADO DIGITALMENTE
Comprobación de autenticidad en la Sede Electrónica
www.larinconada.es

HASH DEL CERTIFICADO:
A99DB01D1B980D2469B285F91D0B6BE5457CFAD1
FECHA DE FIRMA:
07/02/2023
PUESTO DE TRABAJO:
Secretario
NOMBRE:
Moisés Roncero Vilarrubi
Firmado Digitalmente - Ayuntamiento de La Rinconada (Sevilla) - http://carpeta.larinconada.es/GDCarpetaCiudadano - Código Seguro de Verificación: 41309IDOC2947DA7117C59C64295

DILIGENCIA

DILIGENCIA PARA HACER CONSTAR QUE EL DOCUMENTO INDICADO HA SIDO APROBADO **INICIALMENTE** EN LA JUNTA DE GOBIERNO LOCAL CELEBRADA EN LA SESIÓN DEL DÍA:

31 de enero de 2023

41309IDOC2947DA7117C59C64295

Sede Electrónica: https://carpeta.larinconada.es/GDCarpetaCiudadano/
Código seguro del documento:

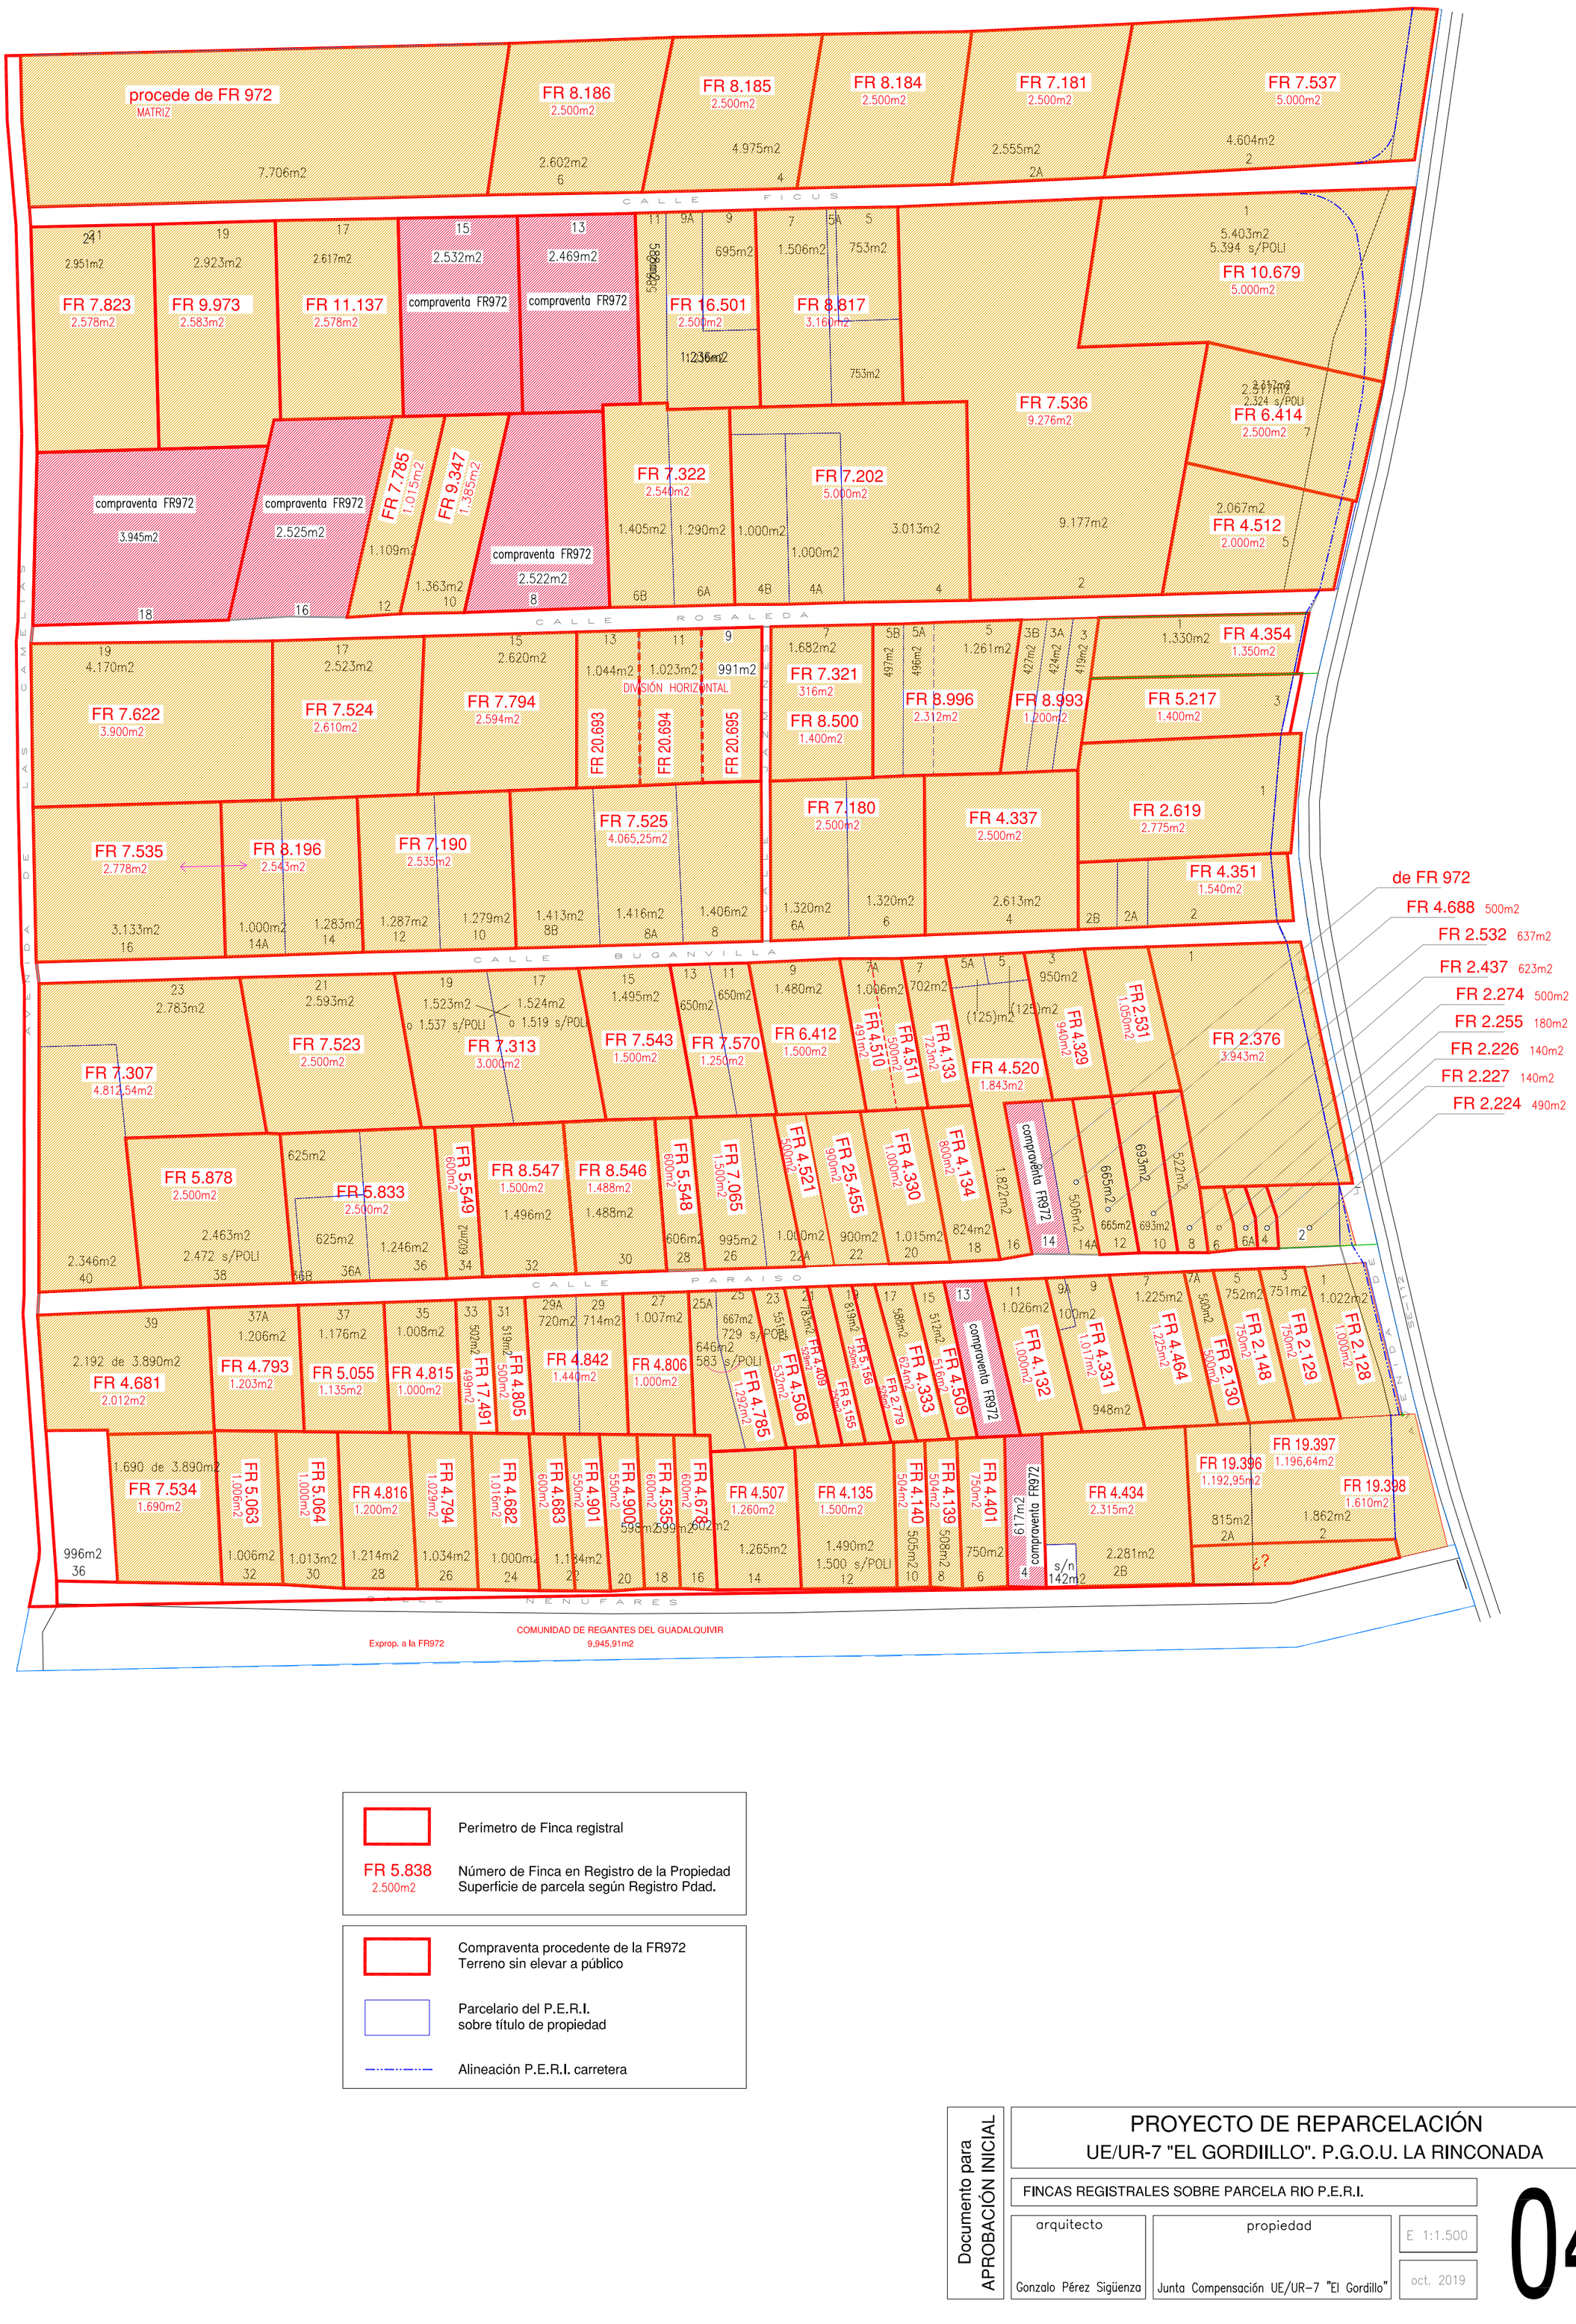

	Perímetro de Finca registral
FR 5.838 2.500m2	Número de Finca en Registro de la Propiedad Superficie de parcela según Registro Pdad.
	Compraventa procedente de la FR972 Terreno sin elevar a público
	Parcelario del P.E.R.I. sobre título de propiedad
	Alineación P.E.R.I. carretera

Documento para APROBACIÓN INICIAL

PROYECTO DE REPARCELACIÓN
UE/UR-7 "EL GORDIILLO". P.G.O.U. LA RINCONADA

FINCAS REGISTRALES SOBRE PARCELA RIO P.E.R.I.

arquitecto	propiedad		
Gonzalo Pérez Sigüenza	Junta Compensación UE/UR-7 "El Gordillo"	E 1:1.500	oct. 2019

04

DOCUMENTO FIRMADO DIGITALMENTE Comprobación de autenticidad en la Sede Electrónica www.larinconada.es

FECHA DE FIRMA: 07/02/2023
HASH DEL CERTIFICADO: A99DB01D1B980D2469B28F991D0B6BE5457CFAD1
PUESTO DE TRABAJO: Secretario
NOMBRE: Moisés Roncero Vilarrubí
Firmado Digitalmente - Ayuntamiento de La Rinconada (Sevilla) - http://carpeta.larinconada.es/GDCarpetaCiudadano - Código Seguro de Verificación: 41309IDOC2947DA7117C59C64295

DILIGENCIA

DILIGENCIA PARA HACER CONSTAR QUE EL DOCUMENTO INDICADO HA SIDO APROBADO **INICIALMENTE** EN LA JUNTA DE GOBIERNO LOCAL CELEBRADA EN LA SESIÓN DEL DÍA:

31 de enero de 2023

41309IDOC2947DA7117C59C64295

Sede Electrónica: https://carpeta.larinconada.es/GDCarpetaCiudadano/

Código seguro del documento:

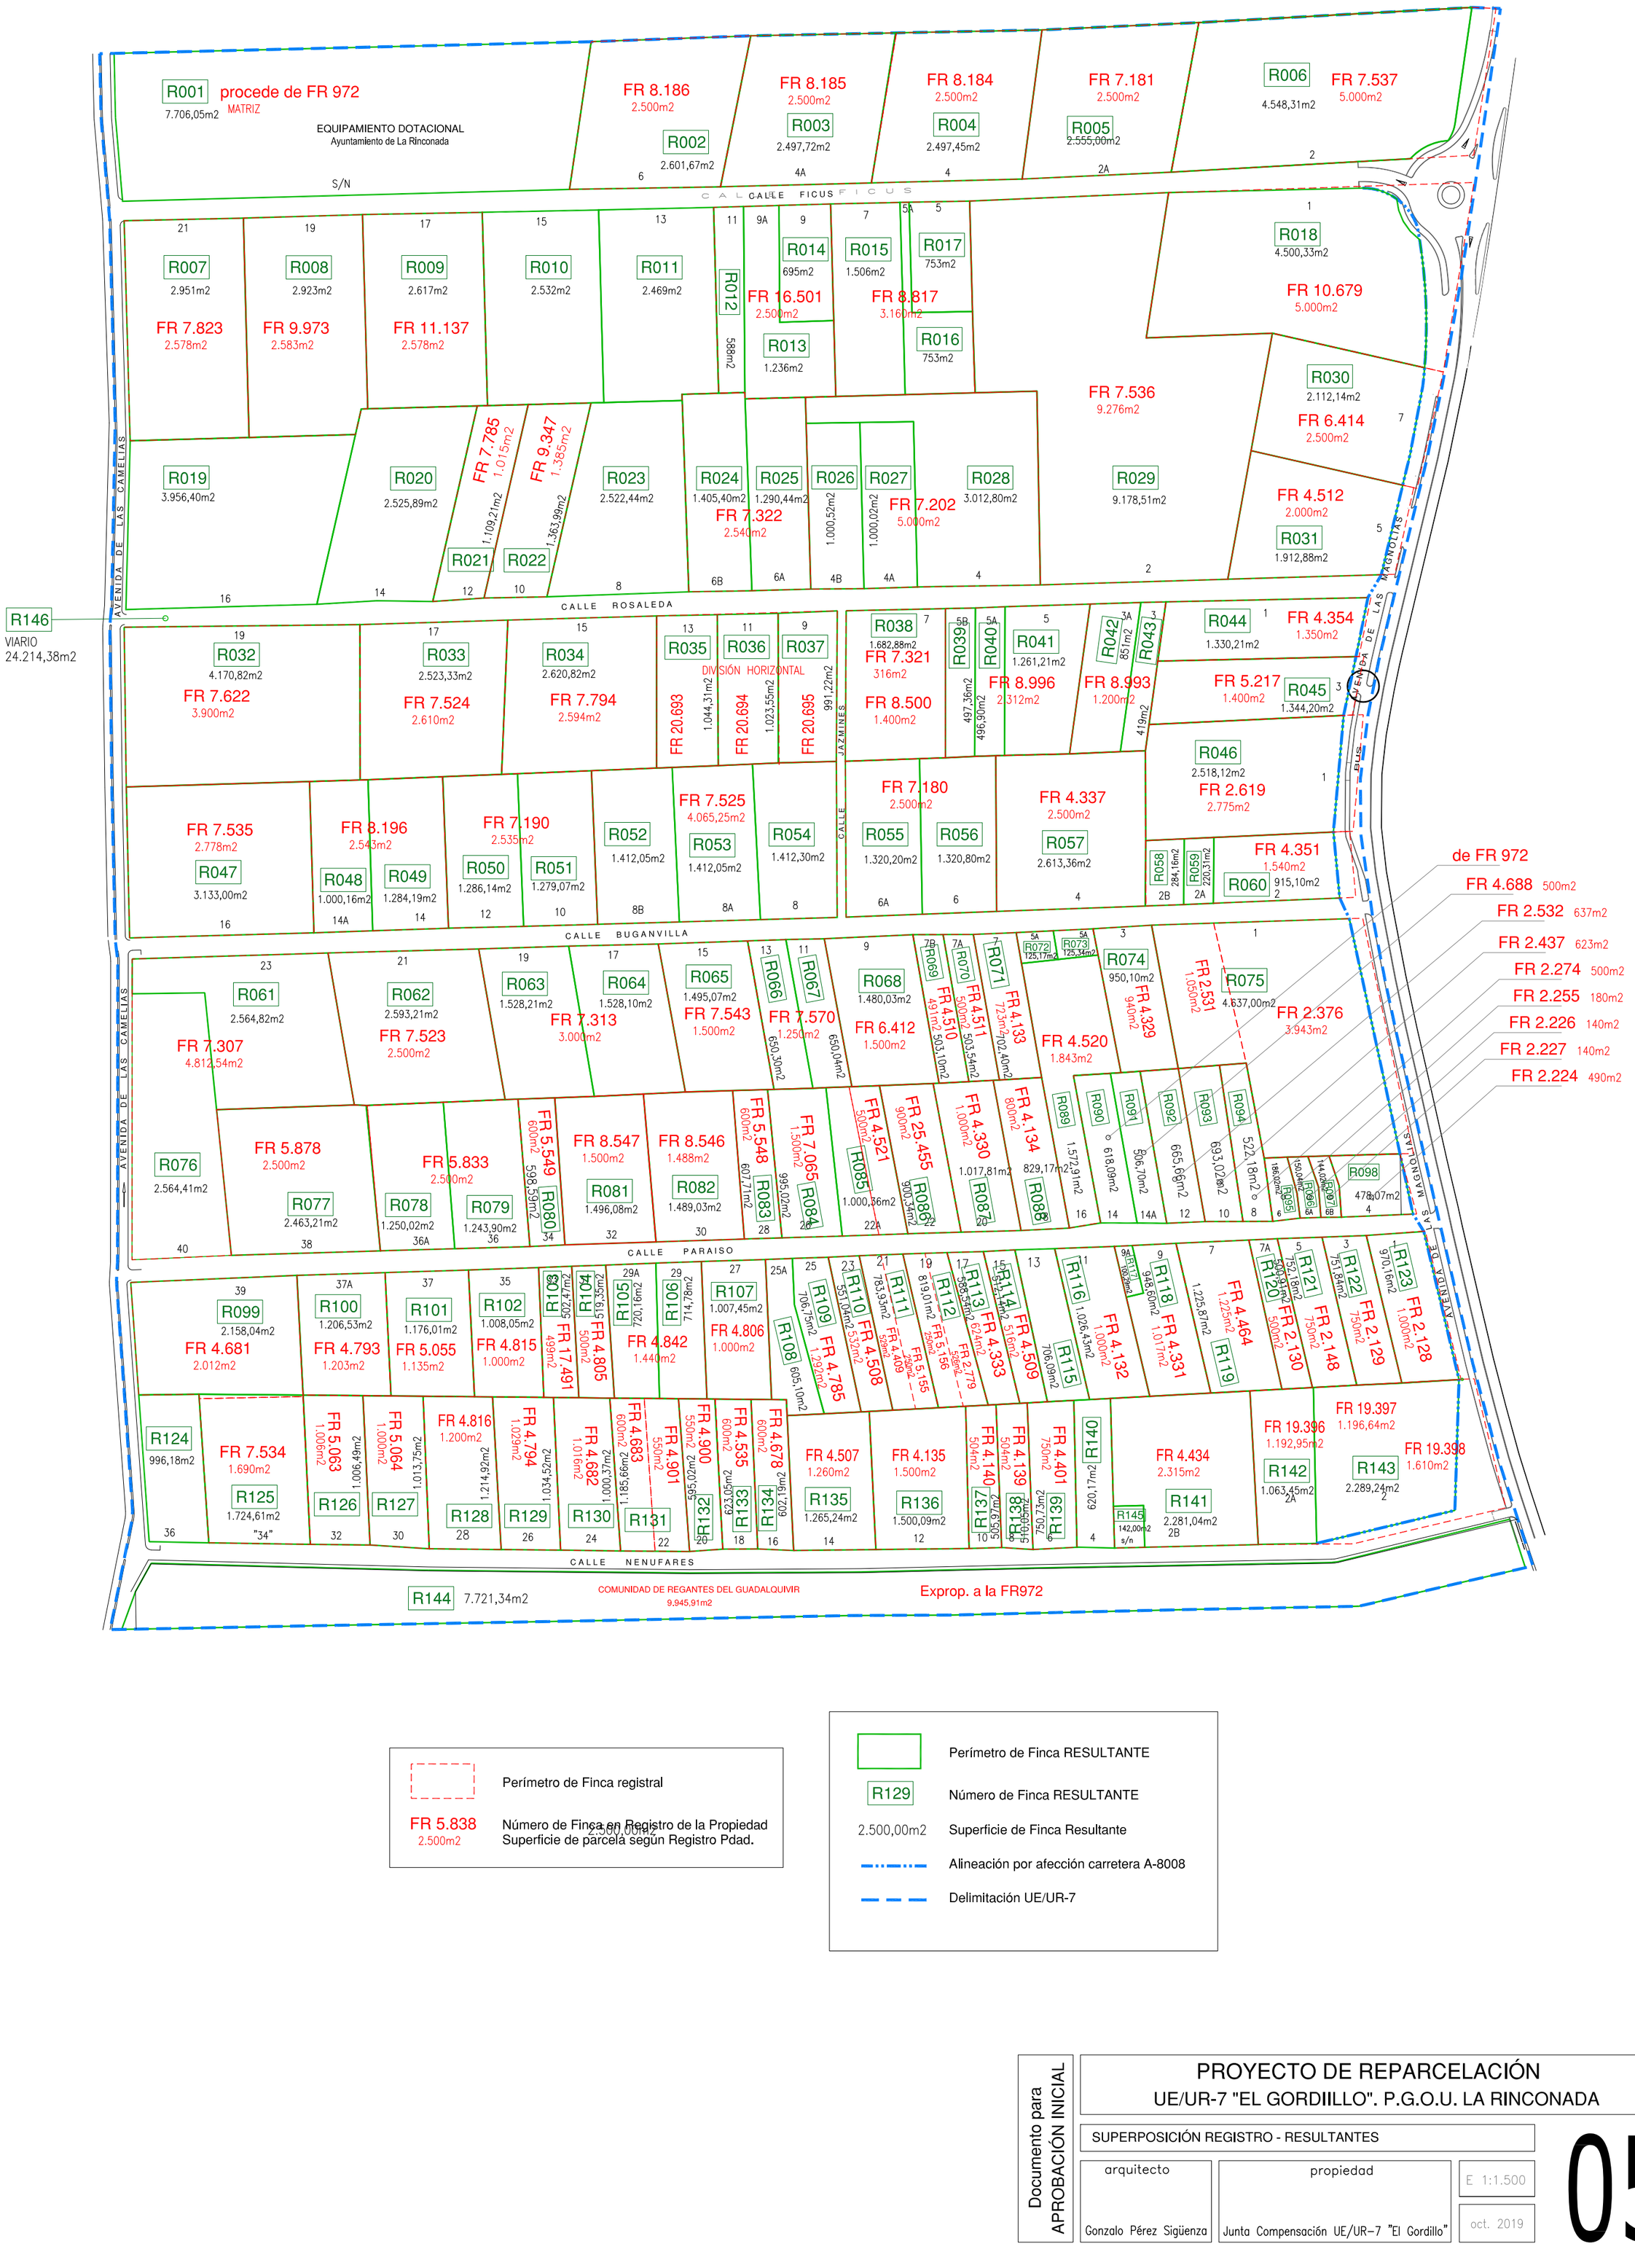

Perímetro de Finca registral

FR 5.838 2.500m2 — Número de Finca en Registro de la Propiedad / Superficie de parcela según Registro Pdad.

Perímetro de Finca RESULTANTE

R129 — Número de Finca RESULTANTE

2.500,00m2 — Superficie de Finca Resultante

Alineación por afección carretera A-8008

Delimitación UE/UR-7

Documento para APROBACIÓN INICIAL

PROYECTO DE REPARCELACIÓN
UE/UR-7 "EL GORDIILLO". P.G.O.U. LA RINCONADA

SUPERPOSICIÓN REGISTRO - RESULTANTES

arquitecto: Gonzalo Pérez Sigüenza

propiedad: Junta Compensación UE/UR-7 "El Gordillo"

E 1:1.500

oct. 2019

05

DOCUMENTO FIRMADO DIGITALMENTE Comprobación de autenticidad en la Sede Electrónica www.larinconada.es

HASH DEL CERTIFICADO: A99DB01D1B980D2469B285F91D0B6BE5457CFAD1
FECHA DE FIRMA: 07/02/2023
PUESTO DE TRABAJO: Secretario
NOMBRE: Moisés Roncero Vilarrubí
Firmado Digitalmente - Ayuntamiento de La Rinconada (Sevilla) - http://carpeta.larinconada.es/GDCarpetaCiudadano - Código Seguro de Verificación: 41309IDOC2947DA7117C59C64295

DILIGENCIA

DILIGENCIA PARA HACER CONSTAR QUE EL DOCUMENTO INDICADO HA SIDO APROBADO **INICIALMENTE** EN LA JUNTA DE GOBIERNO LOCAL CELEBRADA EN LA SESIÓN DEL DÍA:

31 de enero de 2023

41309IDOC2947DA7117C59C64295

Sede Electrónica: https://carpeta.larinconada.es/GDCarpetaCiudadano/
Código seguro del documento:

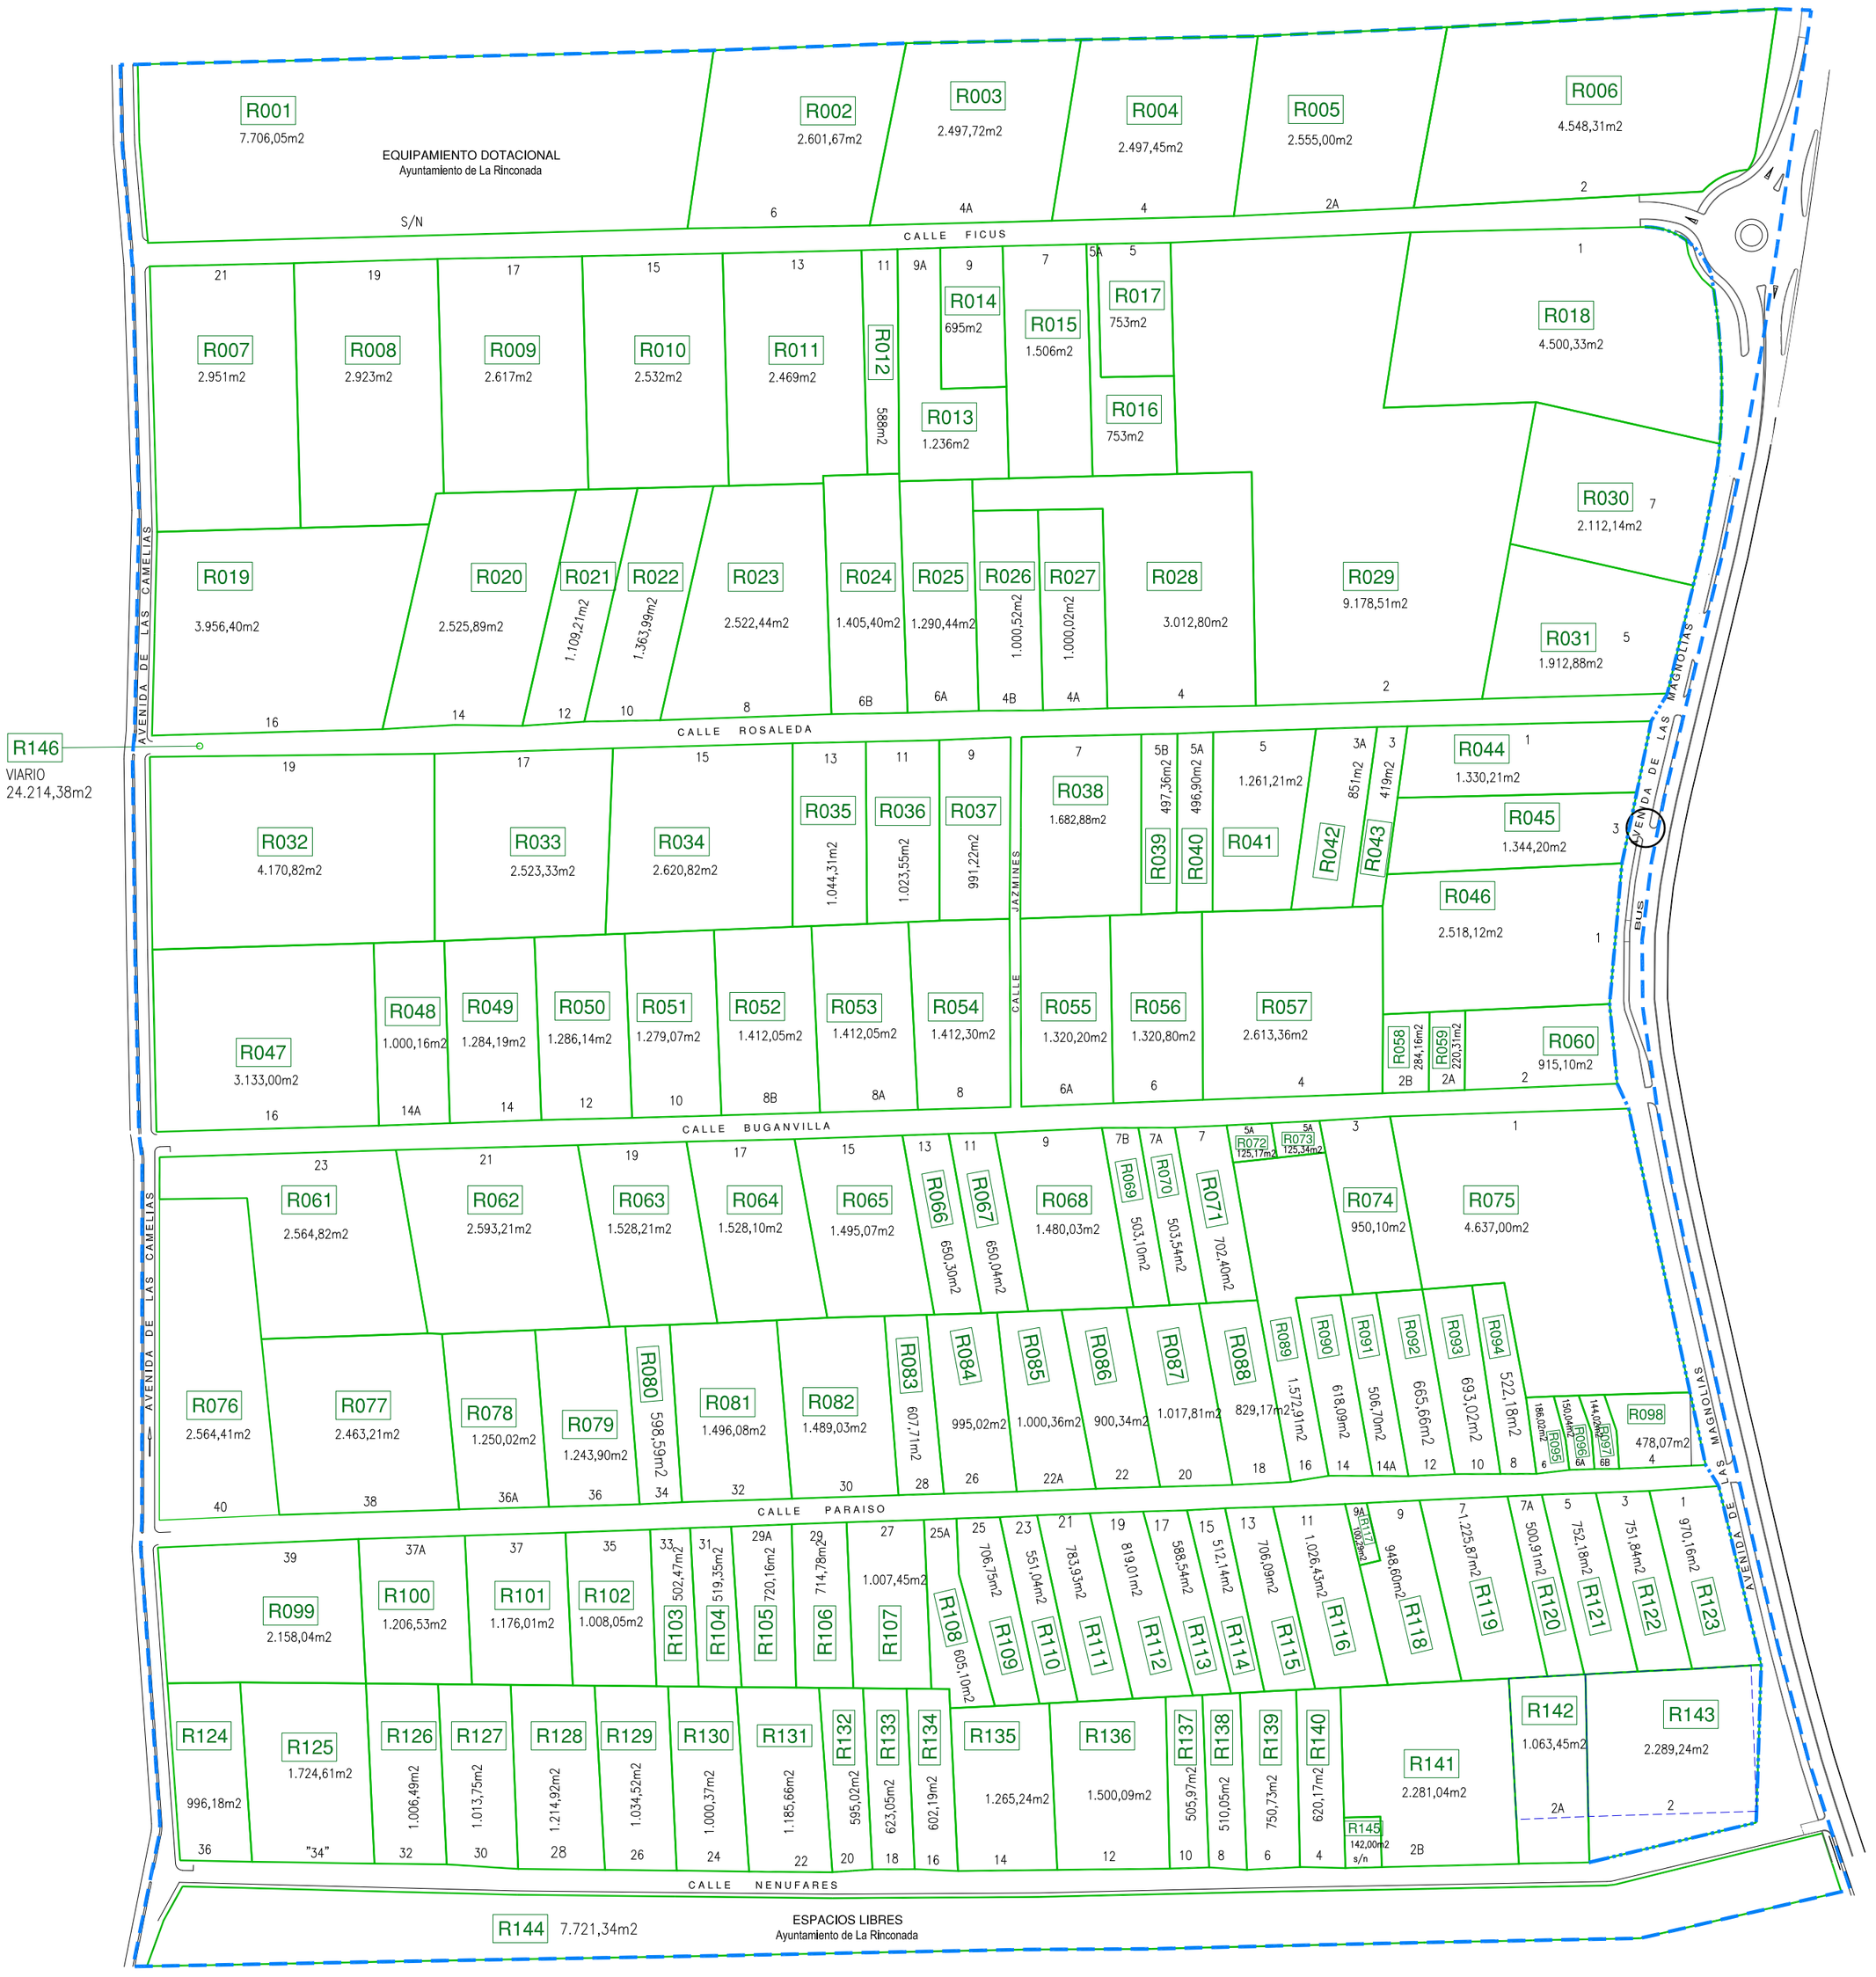

Perímetro de Finca RESULTANTE

R129 — Número de Finca RESULTANTE

2.500,00m2 — Superficie de Finca Resultante

Alineación por afección carretera A-8008

Delimitación UE/UR-7

Documento para APROBACIÓN INICIAL

PROYECTO DE REPARCELACIÓN
UE/UR-7 "EL GORDIILLO". P.G.O.U. LA RINCONADA

PARCELAS RESULTANTES

arquitecto: Gonzalo Pérez Sigüenza

propiedad: Junta Compensación UE/UR-7 "El Gordillo"

E 1:1.500

oct. 2019

06

DOCUMENTO FIRMADO DIGITALMENTE
Comprobación de autenticidad en la Sede Electrónica
www.larinconada.es

HASH DEL CERTIFICADO:
A99DB01D1B980D2469B285F91D0B6BE5457CFAD1
FECHA DE FIRMA:
07/02/2023
PUESTO DE TRABAJO:
Secretario
NOMBRE:
Moisés Roncero Vilarrubí
Firmado Digitalmente - Ayuntamiento de La Rinconada (Sevilla) - http://carpeta.larinconada.es/GDCarpetaCiudadano - Código Seguro de Verificación: 41309IDOC2947DA7117C59C64295