


DILIGENCIA

DILIGENCIA PARA HACER CONSTAR QUE EL DOCUMENTO INDICADO HA SIDO APROBADO INICIALMENTE EN LA JUNTA DE GOBIERNO LOCAL CELEBRADA EN LA SESIÓN DEL DÍA: 9 DE JUNIO DE 2020

41309IDOC22E9E7C8D1FD18F4F8

Sede Electrónica: https://carpeta.larinconada.es/GDCarpeteCl

Código seguro del documento:

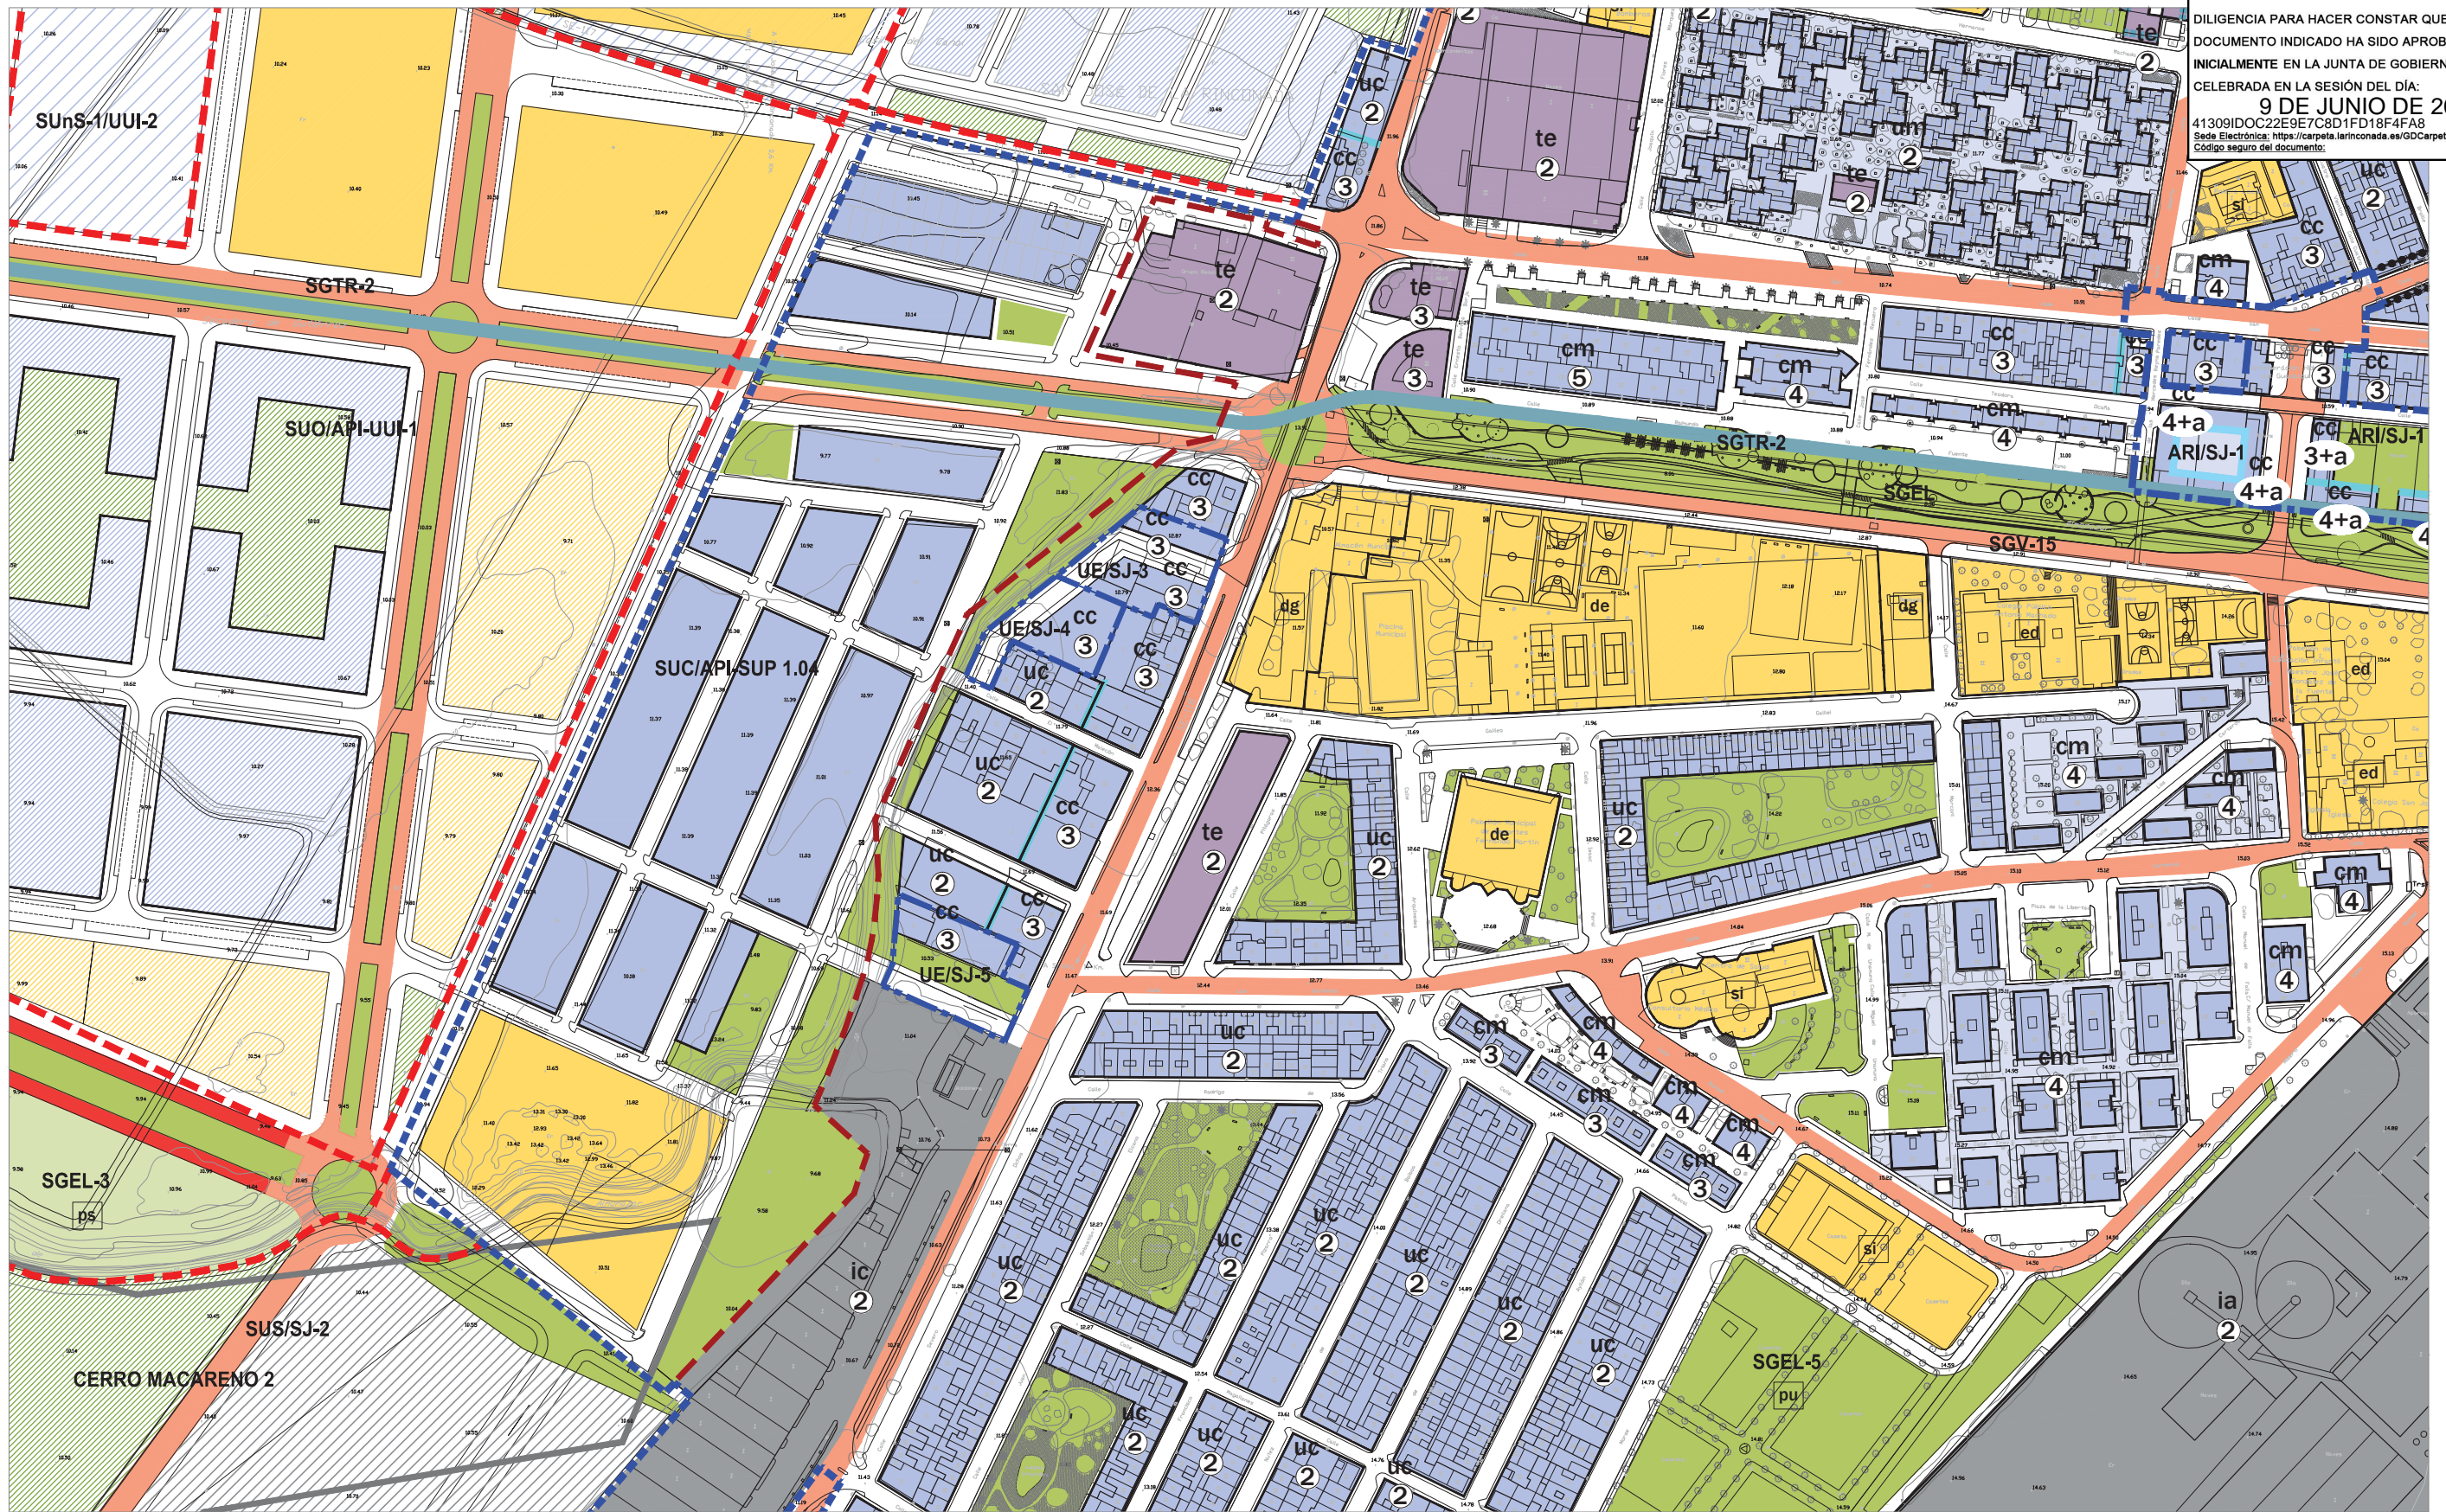

- LÍMITE DEL TÉRMINO MUNICIPAL
--- DESLINDE DEL DOMINIO PÚBLICO MARÍTIMO TERRESTRE (DPMT)
--- LÍMITE DE LA ZONA DE SERVIDUMBRE DEL DPMT
CLASIFICACIÓN DEL SUELO
--- DELIMITACIÓN SUELO URBANO CONSOLIDADO
--- DELIMITACIÓN SUELO URBANO NO CONSOLIDADO
--- DELIMITACIÓN DE SECTORES Y ÁREAS DEL SUELO URBANIZABLE
OTROS LÍMITES DE ACTUACIONES
--- ÁREAS DE PLANEAMIENTO INCORPORADO
--- ACTUACIONES SISTEMÁTICAS
DETERMINACIONES DE FORMA DE LA EDIFICACIÓN
--- ALINEACIÓN EXTERIOR
--- ALTURA MÁXIMA
--- ALINEACIÓN INTERIOR Y RETRANQUEO OBLIGATORIOS
--- FONDO MÁXIMO EDIFICABLE
--- CAMBIO DE ALTURA
--- BAJO SOPORTAL

- SUELO URBANO
--- USO RESIDENCIAL
--- USO TERCARIO
--- USO DOTACIONAL
ed EDUCATIVO
de DEPORTIVO
si SIPS
de DOTACIONAL GENERAL
USO INDUSTRIAL
--- DOTACIONAL PRIVADO
--- ESPACIOS LIBRES
pu PARQUE URBANO
ps PARQUE SUBURBANO
ao ÁREA DE OCIO
ZONAS DE ORDENANZAS DEL SUELO URBANO
ch CASCO HISTÓRICO
um UNIFAMILIAR MANTENIMIENTO
uc UNIFAMILIAR MANZANA CERRADA
ue UNIFAMILIAR EXENTA
cm COLECTIVA DE MANTENIMIENTO
cc COLECTIVA MANZANA CERRADA
ca COLECTIVA BLOQUE ABIERTO
te TERCARIO EXCLUSIVO
ic INDUSTRIA MANZANA CERRADA
ia INDUSTRIA MANZANA AISLADA
ELEMENTOS PROTEGIDOS
CAT-1 PROTECCIÓN MEMORIA HISTÓRICA
CAT-2 PROTECCIÓN AMBIENTAL

- SUELO URBANIZABLE ORDENADO
--- USO RESIDENCIAL
--- USO TERCARIO
--- USO INDUSTRIAL
--- ESPACIOS LIBRES
--- USO DOTACIONAL
SUELO URBANIZABLE SECTORIZADO
--- USO RESIDENCIAL
--- USO TERCARIO
--- USO INDUSTRIAL
--- ESPACIOS LIBRES
--- USO DOTACIONAL
SUELO URBANIZABLE NO SECTORIZADO
--- USO INCOMPATIBLE RESIDENCIAL
--- USO INCOMPATIBLE INDUSTRIAL
--- USO DETERMINADO ACT. PRODUCTIVAS

- SISTEMAS GENERALES
--- SISTEMA GENERAL DE EQUIPAMIENTOS
--- SISTEMA GENERAL DE ESPACIOS LIBRES
--- SISTEMA GENERAL FERROVIARIO
--- SISTEMA GENERAL VIARIO INTERURBANO
--- RESERVA DEL SIST. DE COMUNICACIONES TERRITORIALES
--- RESERVA DEL SISTEMA GENERAL DE COMUNICACIONES
--- PLATAFORMA RESERVADA
--- INTERCAMBIADOR DE TRANSPORTE
--- SISTEMA GENERAL AEROPORTUARIO
--- SISTEMA GENERAL INFRAESTRUCTURAS
--- SUELO DE SISTEMA GENERAL A OBTENER
OTRAS DETERMINACIONES VINCULANTES
--- USO INCOMPATIBLE RESIDENCIAL
--- USO INCOMPATIBLE INDUSTRIAL
--- USO DETERMINADO ACT. PRODUCTIVAS

- IDENTIFICACIÓN Y TIPO DE ACTUACIONES
TIPO DE ACTUACIÓN
SUNC: SECTOR DE SUELO URBANO NO CONSOLIDADO
SUO: SECTOR DE SUELO URBANIZABLE ORDENADO
SUS: SECTOR DE SUELO URBANIZABLE SECTORIZADO
SUHS: SECTOR DE SUELO URBANIZABLE NO SECTORIZADO
API: ÁREA DE PLANEAMIENTO INCORPORADO
ARI: ÁREA DE REFORMA INTERIOR
UE: UNIDAD DE EJECUCIÓN
SC: SECTOR DE SUELO URBANO CONSOLIDADO
PEDEL: PLAN ESPECIAL DE EQUIPAMIENTOS E INFRAESTRUCTURAS
SGEL: SISTEMA GENERAL DE ESPACIOS LIBRES
SGEQ: SISTEMA GENERAL DE EQUIPAMIENTOS
SGTR: SISTEMA GENERAL DE TRANSPORTES
SGV: SISTEMA GENERAL VIARIO
ATR: ÁREA DE TANTEO Y RETRACTO
ORDINAL DE IDENTIFICACIÓN
SJ: SAN JOSÉ DE LA RINCONADA
R: LA RINCONADA
MJ: MAJARAVIQUE
NIV: CARRETERA N-IV
CÑ: CAÑAMOS
LB: LOS LABRADOS
UR: URBANIZACIONES

ESTUDIO DE DETALLE
AYUNTAMIENTO DE LA RINCONADA
MANZANA DOTACIONAL
A8004 C/MARCONI, GALILEO GALILEI Y PASEO ALMONAZAR
ORDENACIÓN COMPLETA DE LOS NÚCLEOS URBANOS D-5
Escala: 1:3.000 Junio 2020



HASH DEL CERTIFICADO: A99DB01D1B98DD2469B285F91DOB6E5457CFAD1
FECHA DE FIRMA: 16/06/2020
PUESTO DE TRABAJO: Secretario
Nombre: Moisés Roncero Vilarrubi
Firmado Digitalmente - Ayuntamiento de La Rinconada - http://carpeta.larinconada.es/GDCarpeteCiudadano - Código Seguro de Verificación: 41309IDOC22E9E7C8D1FD18F4F8